


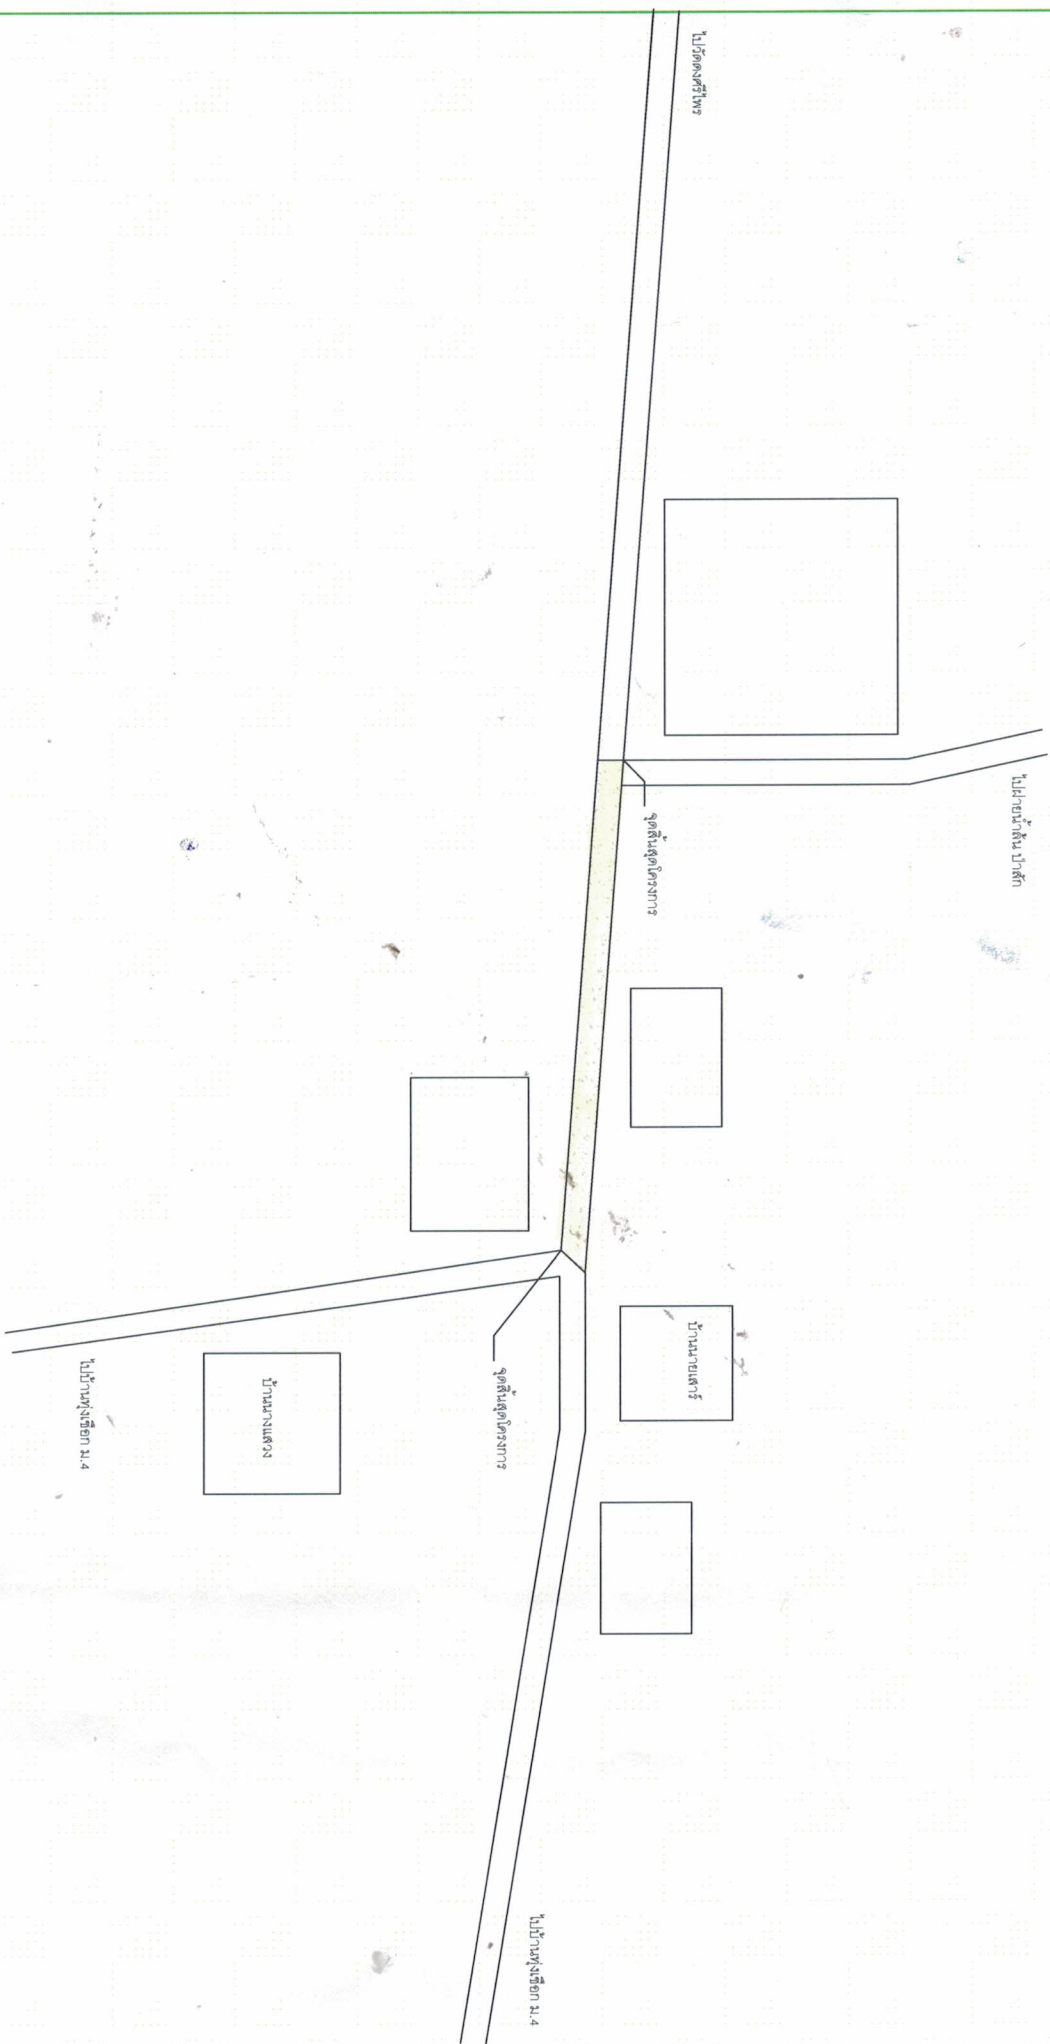

ผังบริเวณก่อสร้าง

โครงการก่อสร้างถนนคอนกรีตเสริมเหล็กบ้านทุ่งสีตม ม.4 (บ้านมอเต๋ - ไปวัดคงศรีพร)